



ORIENTACJA POŁOŻENIA POMIESZCZEN W BUDYNKU

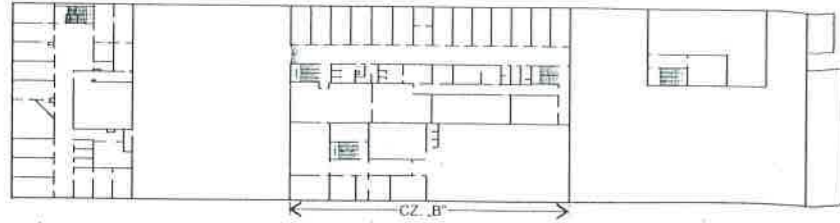

RZUT PIĘTRA CZ. „B”

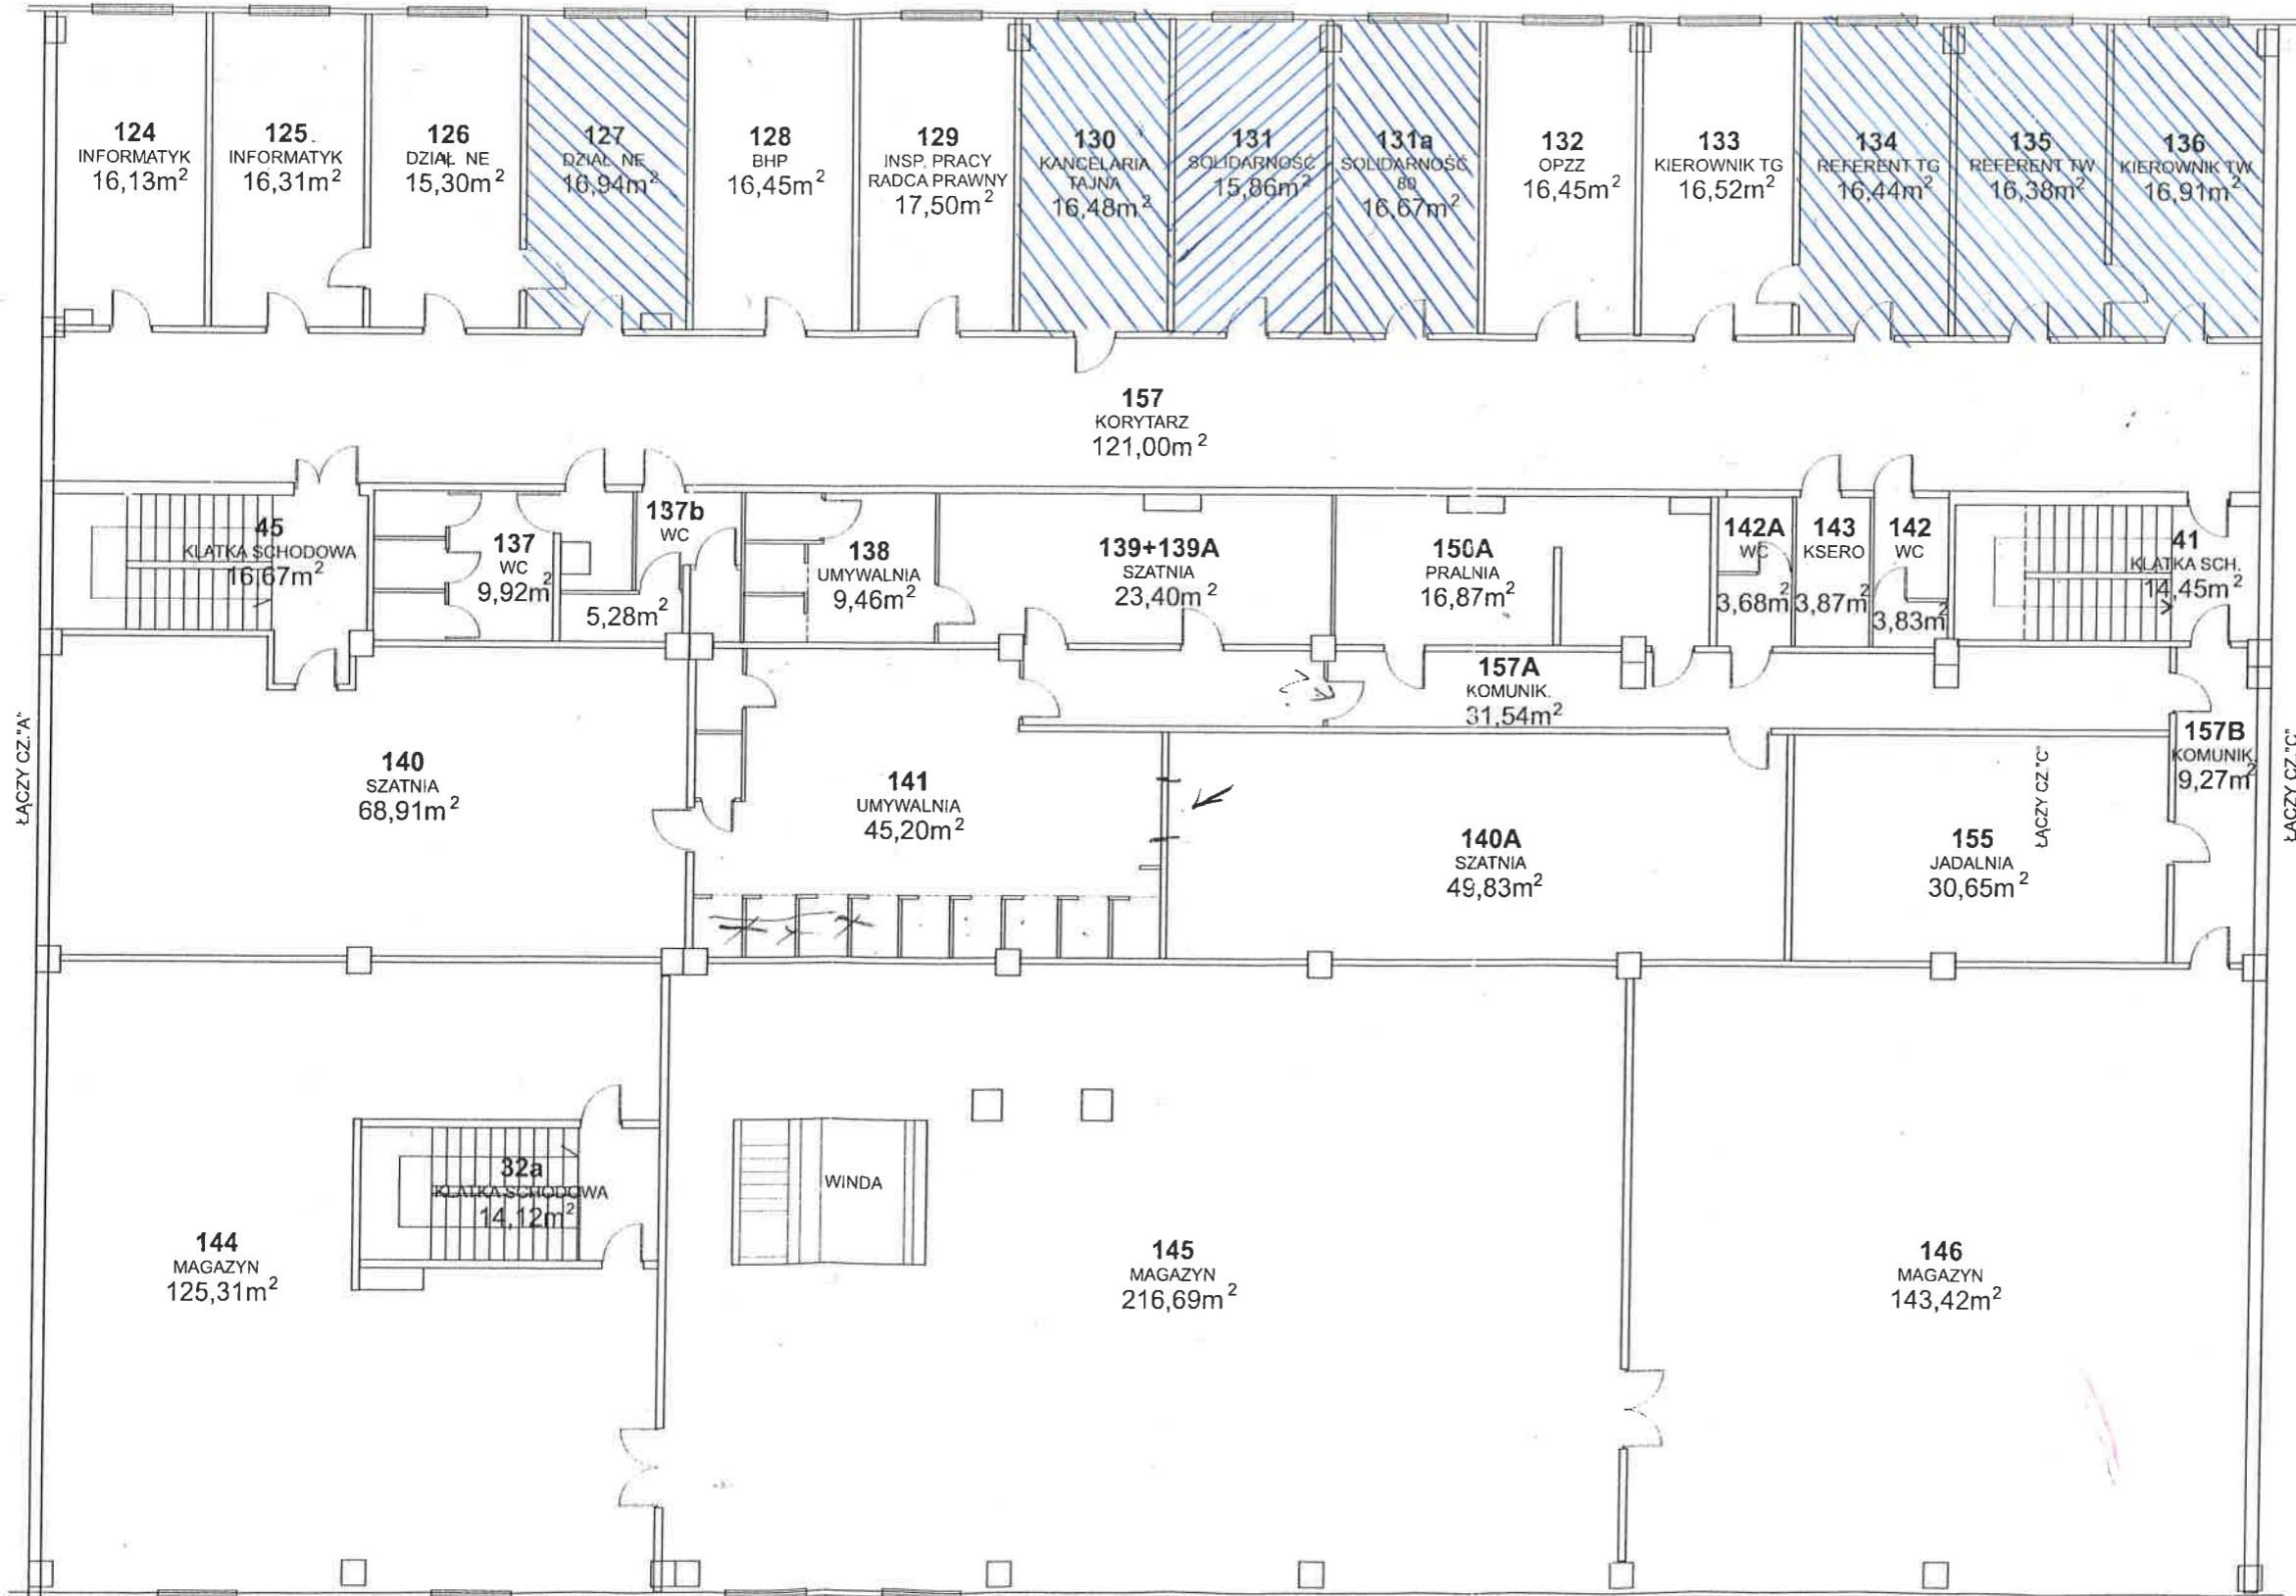

31-03-2015

19mianca